GEMEINDE HOCHWALD
KANTON SOLOTHURN

GENERELLER ENTWÄSSERUNGSPLAN GEP

KANALISATIONSKATASTER
HERRENMATT / RHEINBUNDHAUS

SITUATION 1:1'000

Provisorische Nachführung der ausgeführten Massnahmen bis zur Inbetriebnahme des Leitungskatasters.
Sutter AG, 26.06.2018/RRE

DATUM	GEZ.	KONTR.	VIS.		
-	-			-	5
-	-			-	4
03.02.2009	HEG			Ergänzungen gem. Kanal-TV Aufnahmen	3
21.02.2008	HEG			Ergänzung Verbindungskanal nach Duggingen	2
08.06.2006	HEG			Ergänzung gemäss Begehung vom 02.06.2006	1
10.03.2006	LIM/HEG	BRM/HEG	BRM	PLAN NR. L-2625/04 INDEX	3

HOLINGER AG INGENIEURUNTERNEHMEN
Galmsstrasse 4, CH-4410 Liestal
Telefon 061 926 23 23, Telefax 061 926 23 24
liestal@holingerag.ch, http://www.holingerag.ch

HOLINGER

Zertifiziert ISO 9001

S:\086_D\0060\02_CAD_Daten\Nachführung_2018\01-04_GEP_Leitungskataster_mit_Anschrift_lkd2.2d

Legende :

Kanalnetz und Sonderbauwerke

- Mischabwasserkanal
- Pumpenleitung
- Sauberabwasserkanal
- Regenbecken
- Hochwasserentlastung
- Pumpwerk
- Versickerung

Allgemeines
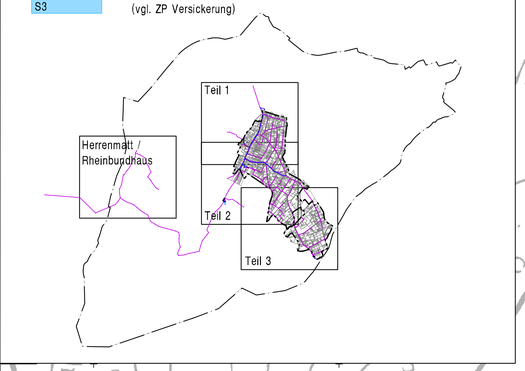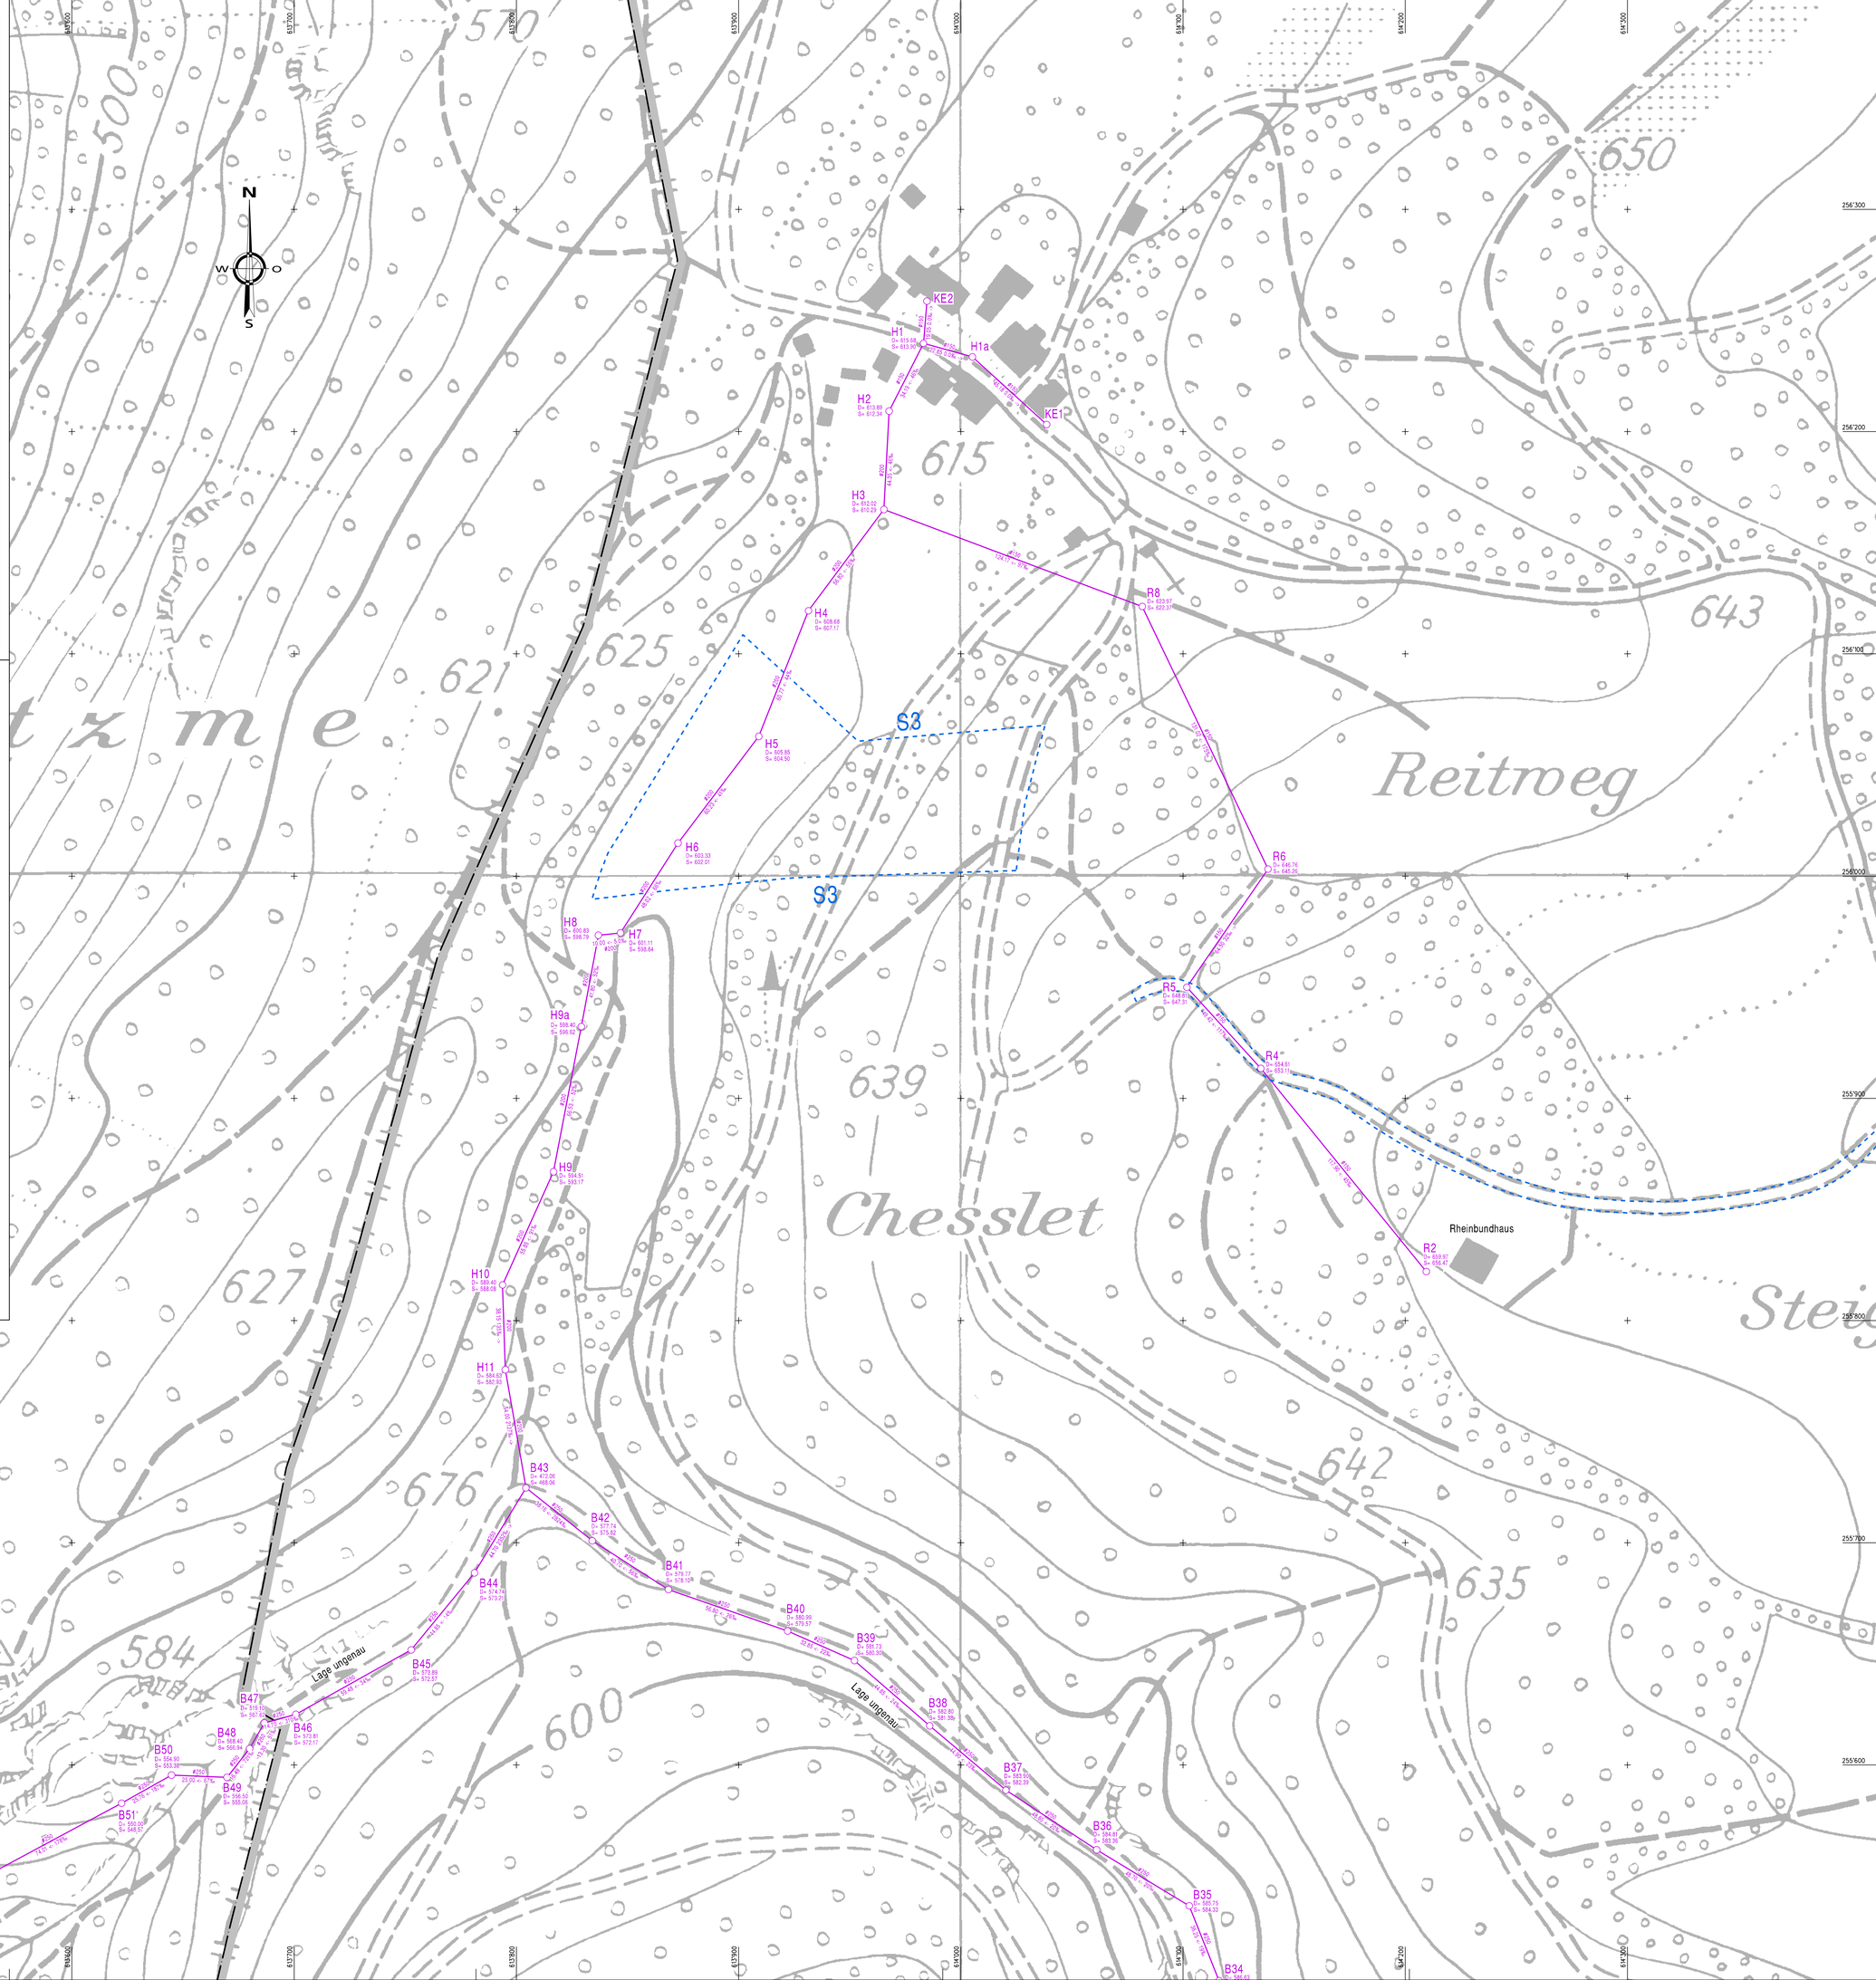
- Gemeindegrenze
- Baugebietsgrenze
- Zone A / Zone B — Gewässerschutzzonen
- S1 / S3 — Grundwasserpumpwerk, Grundwasserschutzzone (vgl. ZP Versickerung)